


СХЕМА РАСПОЛОЖЕНИЯ ГРАНИЦ ПУБЛИЧНОГО СЕРВИТУТА
Публичный сервитут в отношении земель и земельных участков в целях размещения (эксплуатации)
линейного объекта "Электросетевой комплекс ПС 35/10 кВ "Малотенгинская" с прилегающими ВЛ"

Основной лист

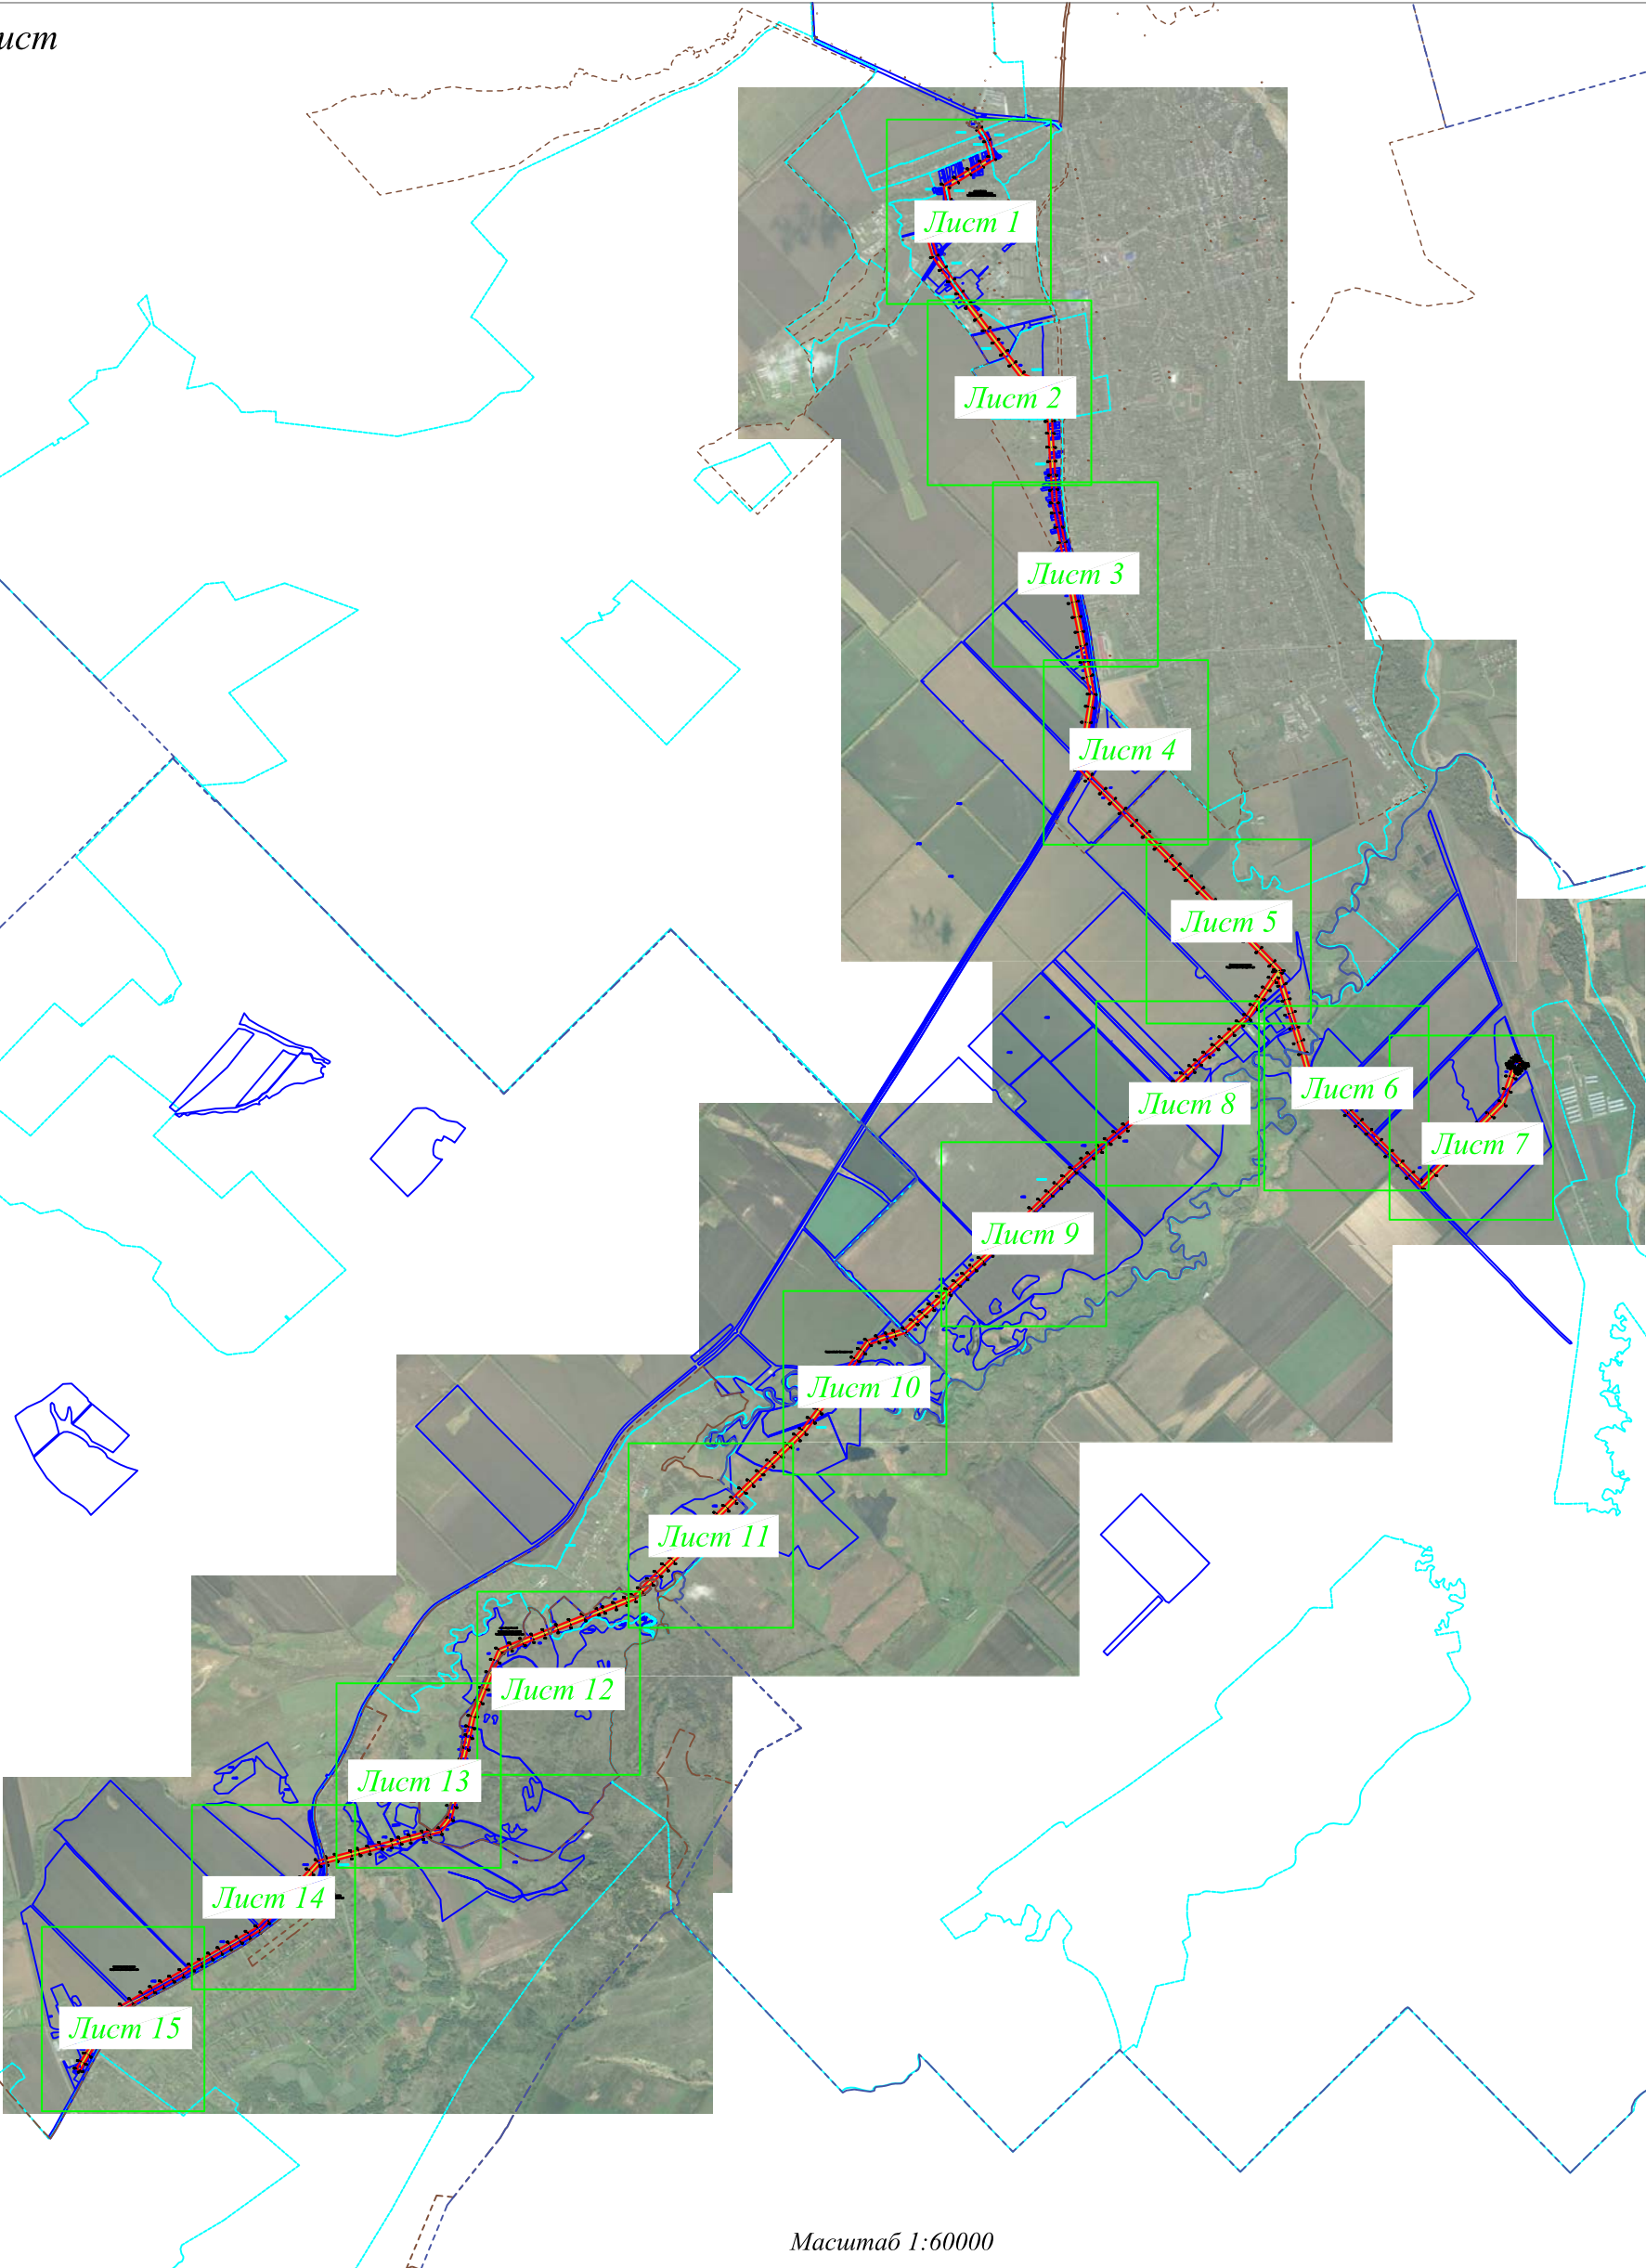

Масштаб 1:60000

Используемые условные знаки и обозначения:

- область выносного листа;
- номер выносного листа;
- проектная граница публичного сервитута;
- проектное местоположение инженерного сооружения;
- установленная граница муниципального образования;
- установленная граница населенного пункта;
- границы земельных участков, в отношении которых испрашивается публичный сервитут;
- граница кадастрового квартала;
- обозначение и номер характерной точки границы публичного сервитута;
- номер кадастрового квартала;
- кадастровые номера земельных участков, в отношении которых испрашивается публичный сервитут

Подпись Бондаренко Е.А. Дата 23 октября 2024 г.

Место для оттиска печати (при наличии) лица составившего описание местоположения границ объекта



СХЕМА РАСПОЛОЖЕНИЯ ГРАНИЦ ПУБЛИЧНОГО СЕРВИТУТА
Публичный сервитут в отношении земель и земельных участков в целях размещения (эксплуатации)
линейного объекта "Электросетевой комплекс ПС 35/10 кВ "Малотенгинская" с прилегающими ВЛ"

Выносной лист №1



Масштаб 1:5000

- Используемые условные знаки и обозначения:
- проектная граница публичного сервитута;
 - проектное местоположение инженерного сооружения;
 - установленная граница муниципального образования;
 - установленная граница населенного пункта;
 - границы земельных участков, в отношении которых испрашивается публичный сервитут;
 - граница кадастрового квартала;
 - обозначение и номер характерной точки границы публичного сервитута;
 - номер кадастрового квартала;
 - кадастровые номера земельных участков, в отношении которых испрашивается публичный сервитут

Подпись  Бондаренко Е.А. Дата 23 октября 2024 г.

Место для оттиска печати (при наличии) лица составившего описание местоположения границ объекта



СХЕМА РАСПОЛОЖЕНИЯ ГРАНИЦ ПУБЛИЧНОГО СЕРВИТУТА
Публичный сервитут в отношении земель и земельных участков в целях размещения (эксплуатации)
линейного объекта "Электросетевой комплекс ПС 35/10 кВ "Малотенгинская" с прилегающими ВЛ"



Масштаб 1:5000

Используемые условные знаки и обозначения:

- проектная граница публичного сервитута;
- проектное местоположение инженерного сооружения;
- установленная граница муниципального образования;
- установленная граница населенного пункта;
- границы земельных участков, в отношении которых испрашивается публичный сервитут;
- граница кадастрового квартала;
- обозначение и номер характерной точки границы публичного сервитута;
- номер кадастрового квартала;
- кадастровые номера земельных участков, в отношении которых испрашивается публичный сервитут

Подпись Б.А. Воинов Воинов Е.А. Дата 23 октября 2024 г.

Место для оттиска печати (при наличии) лица составившего описание местоположения границ объекта



СХЕМА РАСПОЛОЖЕНИЯ ГРАНИЦ ПУБЛИЧНОГО СЕРВИТУТА
Публичный сервитут в отношении земель и земельных участков в целях размещения (эксплуатации)
линейного объекта "Электросетевой комплекс ПС 35/10 кВ "Малотенгинская" с прилегающими ВЛ"



Масштаб 1:5000

- Используемые условные знаки и обозначения:
- проектная граница публичного сервитута;
 - проектное местоположение инженерного сооружения;
 - установленная граница муниципального образования;
 - установленная граница населенного пункта;
 - границы земельных участков, в отношении которых испрашивается публичный сервитут;
 - граница кадастрового квартала;
 - обозначение и номер характерной точки границы публичного сервитута;
 - номер кадастрового квартала;
 - кадастровые номера земельных участков, в отношении которых испрашивается публичный сервитут

Подпись  Бондаренко Е.А. Дата 23 октября 2024 г.

Место для оттиска печати (при наличии) лица составившего описание местоположения границ объекта



СХЕМА РАСПОЛОЖЕНИЯ ГРАНИЦ ПУБЛИЧНОГО СЕРВИТУТА
Публичный сервитут в отношении земель и земельных участков в целях размещения (эксплуатации)
линейного объекта "Электросетевой комплекс ПС 35/10 кВ "Малотенгинская" с прилегающими ВЛ"



Масштаб 1:5000

Используемые условные знаки и обозначения:

- проектная граница публичного сервитута;
- проектное местоположение инженерного сооружения;
- установленная граница муниципального образования;
- установленная граница населенного пункта;
- границы земельных участков, в отношении которых испрашивается публичный сервитут;
- граница кадастрового квартала;
- обозначение и номер характерной точки границы публичного сервитута;
- номер кадастрового квартала;
- кадастровые номера земельных участков, в отношении которых испрашивается публичный сервитут

Подпись  Бондаренко Е.А. Дата 23 октября 2024 г.

Место для оттиска печати (при наличии) лица составившего описание местоположения границ объекта



Публичный сервитут в отношении земель и земельных участков в целях размещения (эксплуатации) линейного объекта "Электросетевой комплекс ПС 35/10 кВ "Малотенгинская" с прилегающими ВЛ"

[illegible]

Используемые условные знаки и обозначения:

- Подпись Бондаренко Е.А. Дата 23 октября 2024 г.

Место для оттиска печати (при наличии) лица составившего описание местоположения границ объекта

СХЕМА РАСПОЛОЖЕНИЯ ГРАНИЦ ПУБЛИЧНОГО СЕРВИТУТА
Публичный сервитут в отношении земель и земельных участков в целях размещения (эксплуатации)
линейного объекта "Электросетевой комплекс ПС 35/10 кВ "Малотенгинская" с прилегающими ВЛ"



Масштаб 1:5000

Используемые условные знаки и обозначения:

- проектная граница публичного сервитута;
- проектное местоположение инженерного сооружения;
- установленная граница муниципального образования;
- установленная граница населенного пункта;
- границы земельных участков, в отношении которых испрашивается публичный сервитут;
- граница кадастрового квартала;
- обозначение и номер характерной точки границы публичного сервитута;
- номер кадастрового квартала;
- кадастровые номера земельных участков, в отношении которых испрашивается публичный сервитут

Подпись   Бондаренко Е.А. Дата 23 октября 2024 г.

Место для оттиска печати (при наличии) лица составившего описание местоположения границ объекта

СХЕМА РАСПОЛОЖЕНИЯ ГРАНИЦ ПУБЛИЧНОГО СЕРВИТУТА
Публичный сервитут в отношении земель и земельных участков в целях размещения (эксплуатации)
линейного объекта "Электросетевой комплекс ПС 35/10 кВ "Малотенгинская" с прилегающими ВЛ"

Выносной лист №7



Масштаб 1:5000

Используемые условные знаки и обозначения:

- проектная граница публичного сервитута;
- проектное местоположение инженерного сооружения;
- установленная граница муниципального образования;
- установленная граница населенного пункта;
- границы земельных участков, в отношении которых испрашивается публичный сервитут;
- граница кадастрового квартала;
- обозначение и номер характерной точки границы публичного сервитута;
- номер кадастрового квартала;
- кадастровые номера земельных участков, в отношении которых испрашивается публичный сервитут

Подпись *Б.А. Бондаренко* Бондаренко Е.А. Дата 23 октября 2024 г.

Место для оттиска печати (при наличии) лица составившего описание местоположения границ объекта

Публичный сервитут в отношении земель и земельных участков в целях размещения (эксплуатации) линейного объекта "Электросетевой комплекс ПС 35/10 кВ "Малотенгинская" с прилегающими ВЛ"

Выносной лист №8

The map displays a proposed road layout overlaid on an aerial photograph. The layout consists of several parallel lines, with a central yellow line flanked by red lines, all enclosed within a blue boundary. Numbered points (185-204) are marked along the lines, indicating specific locations or stations. Various blue text labels (e.g., :451(1), :460(4), :473(5)) are placed near the lines, likely representing specific measurements or identifiers. The map also shows existing terrain features, including a large body of water (lake or reservoir) and surrounding fields.

Используемые условные знаки и обозначения:

- Подпись Бондаренко Е.А. Дата 23 октября 2024 г.

Место для оттиска печати (при наличии) лица составившего описание местоположения границ объекта

СХЕМА РАСПОЛОЖЕНИЯ ГРАНИЦ ПУБЛИЧНОГО СЕРВИТУТА
Публичный сервитут в отношении земель и земельных участков в целях размещения (эксплуатации)
линейного объекта "Электросетевой комплекс ПС 35/10 кВ "Малотенгинская" с прилегающими ВЛ"

Выносной лист №9



Масштаб 1:5000

Используемые условные знаки и обозначения:

- проектная граница публичного сервитута;
- проектное местоположение инженерного сооружения;
- установленная граница муниципального образования;
- установленная граница населенного пункта;
- границы земельных участков, в отношении которых испрашивается публичный сервитут;
- граница кадастрового квартала;
- обозначение и номер характерной точки границы публичного сервитута;
- номер кадастрового квартала;
- кадастровые номера земельных участков, в отношении которых испрашивается публичный сервитут

Подпись  Бондаренко Е.А. Дата 23 октября 2024 г.

Место для оттиска печати (при наличии лица составившего описание местоположения границ объекта)



СХЕМА РАСПОЛОЖЕНИЯ ГРАНИЦ ПУБЛИЧНОГО СЕРВИТУТА
Публичный сервитут в отношении земель и земельных участков в целях размещения (эксплуатации)
линейного объекта "Электросетевой комплекс ПС 35/10 кВ "Малотенгинская" с прилегающими ВЛ"



Масштаб 1:5000

Используемые условные знаки и обозначения:


- проектная граница публичного сервитута;
- проектное местоположение инженерного сооружения;
- установленная граница муниципального образования;
- установленная граница населенного пункта;
- границы земельных участков, в отношении которых испрашивается публичный сервитут;
- граница кадастрового квартала;
- обозначение и номер характерной точки границы публичного сервитута;
- номер кадастрового квартала;
- кадастровые номера земельных участков, в отношении которых испрашивается публичный сервитут

Подпись *Б.С.* Воинов Е.А. Дата 23 октября 2024 г.

Место для оттиска печати (при наличии) лица составившего описание местоположения границ объекта

СХЕМА РАСПОЛОЖЕНИЯ ГРАНИЦ ПУБЛИЧНОГО СЕРВИТУТА
Публичный сервитут в отношении земель и земельных участков в целях размещения (эксплуатации)
линейного объекта "Электросетевой комплекс ПС 35/10 кВ "Малотенгинская" с прилегающими ВЛ"

Выносной лист №11

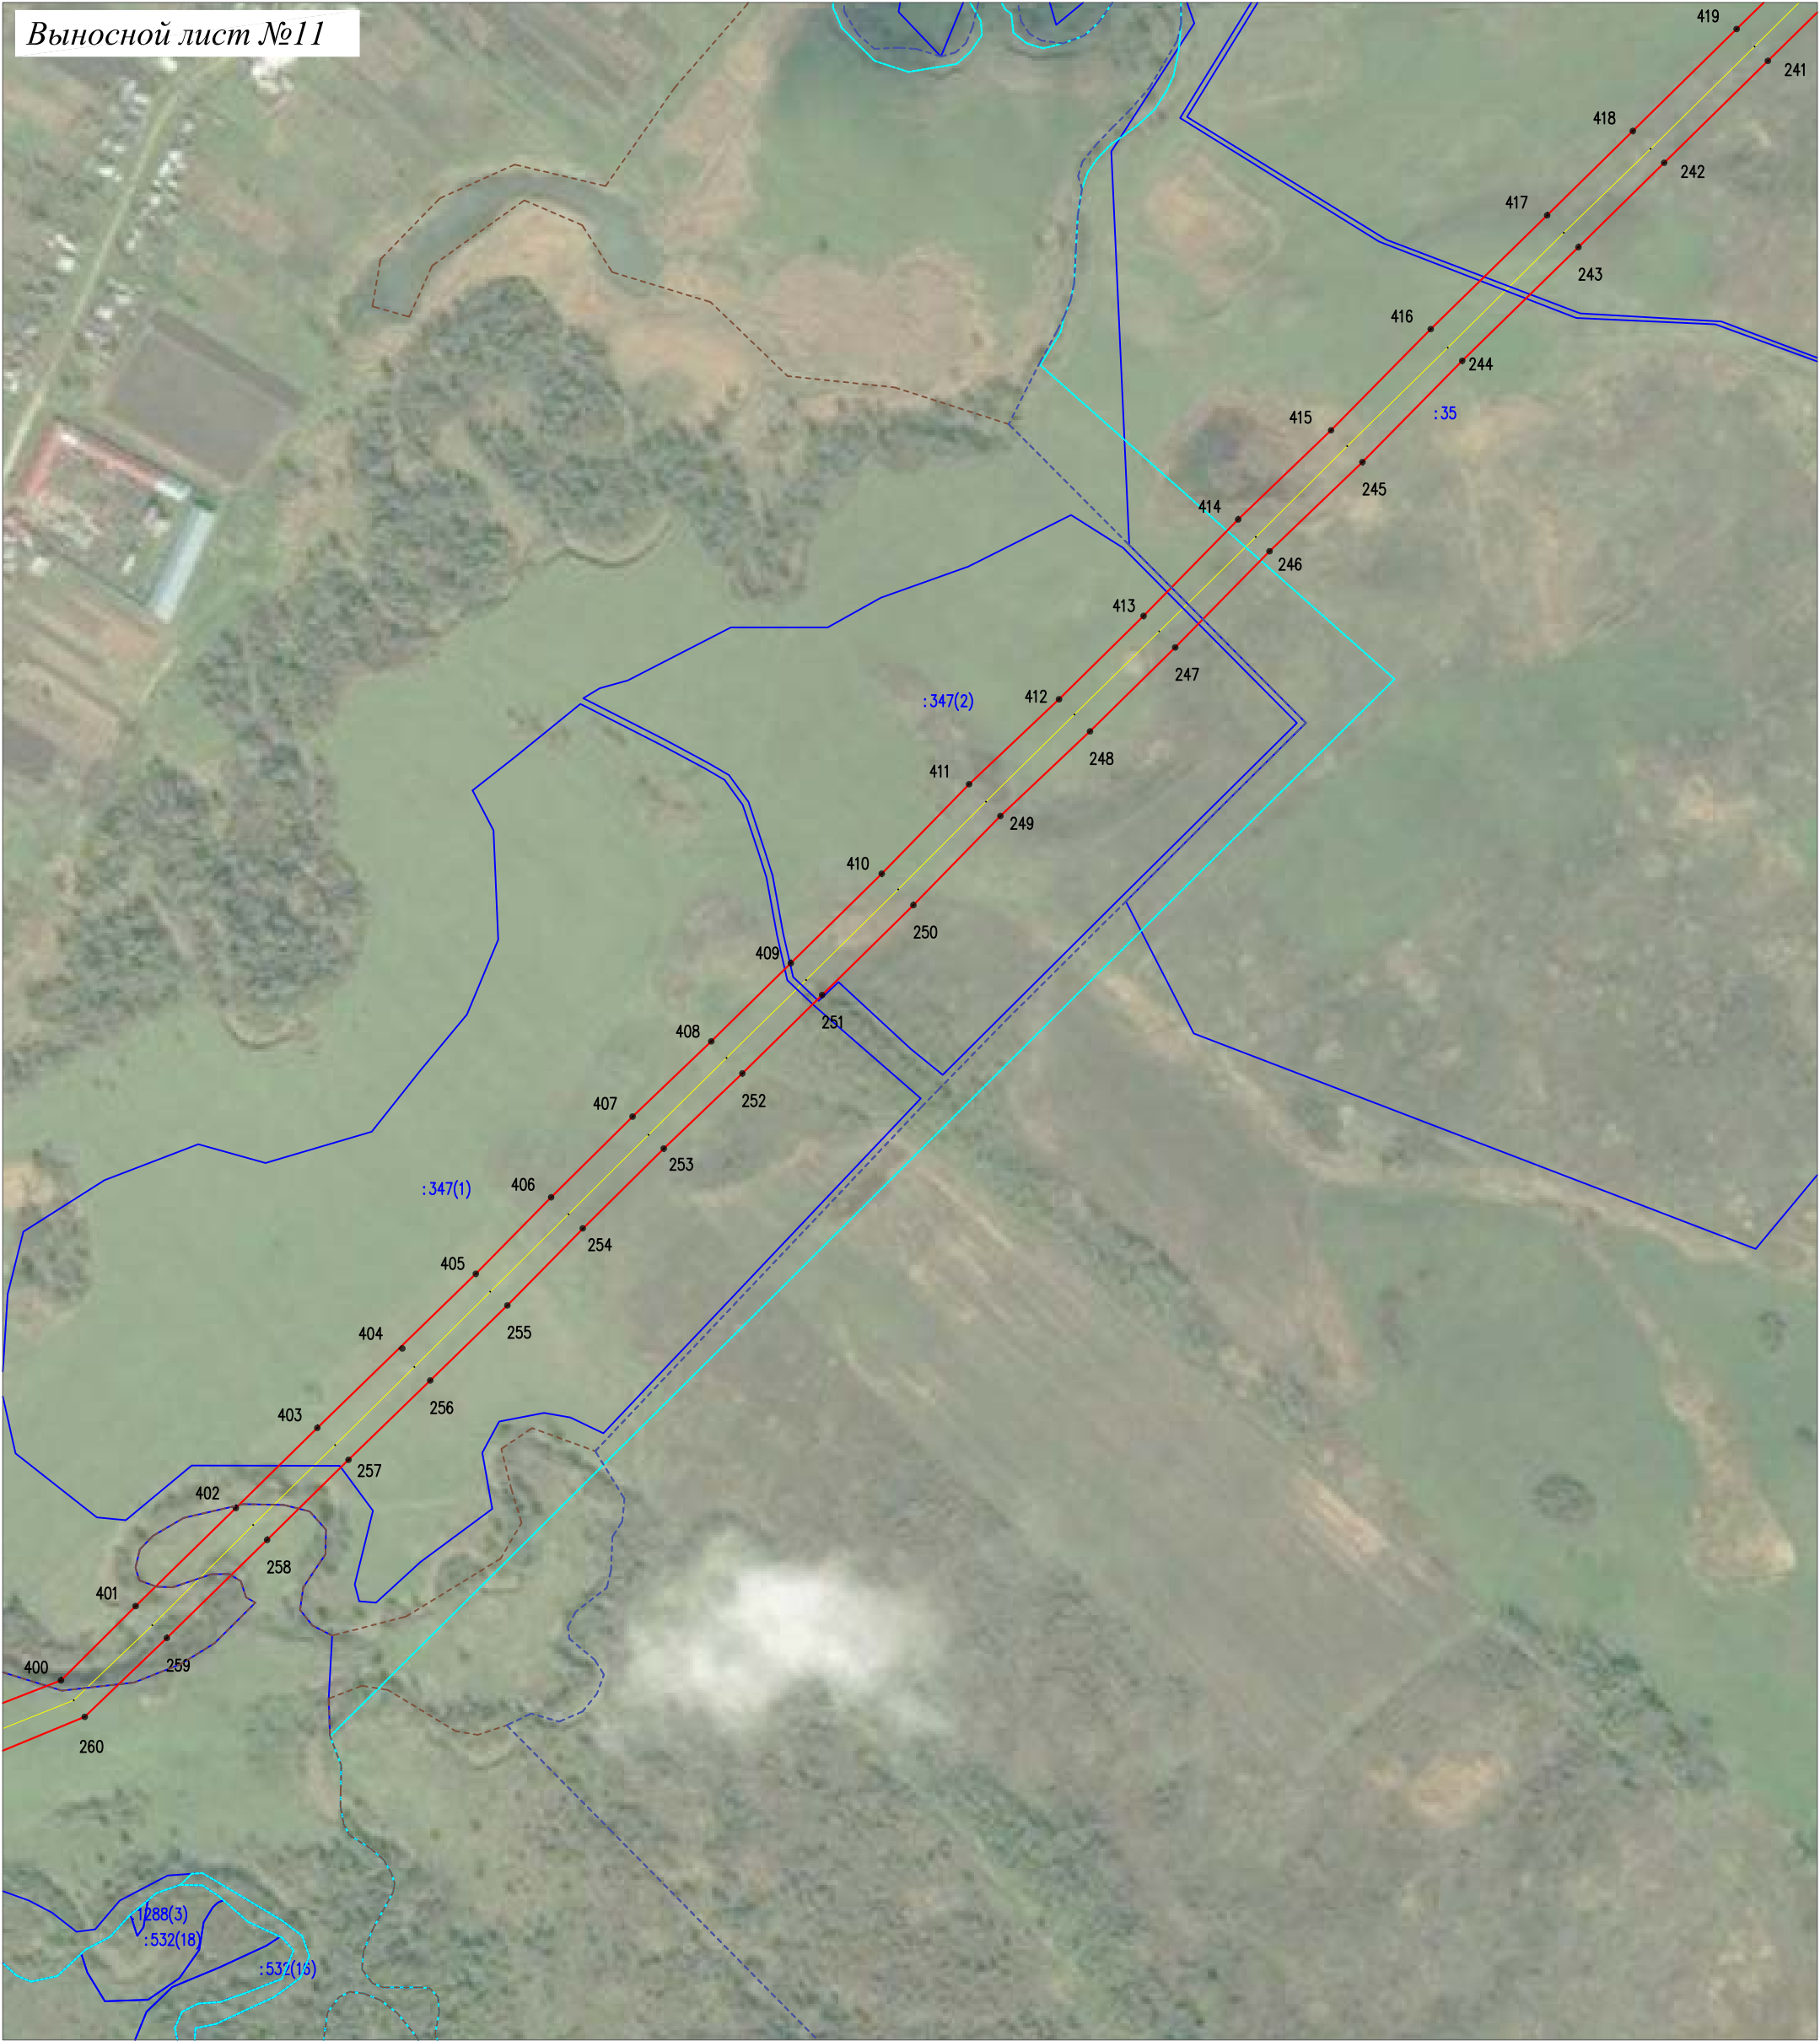

Масштаб 1:5000

Используемые условные знаки и обозначения:

- проектная граница публичного сервитута;
- проектное местоположение инженерного сооружения;
- установленная граница муниципального образования;
- установленная граница населенного пункта;
- границы земельных участков, в отношении которых испрашивается публичный сервитут;
- граница кадастрового квартала;
- обозначение и номер характерной точки границы публичного сервитута;
- номер кадастрового квартала;
- кадастровые номера земельных участков, в отношении которых испрашивается публичный сервитут


Подпись *Б.С. Водосренко* *Водосренко Е.А.* Дата 23 октября 2024 г.

Место для оттиска печати (при наличии) лица составившего описание местоположения границ объекта



СХЕМА РАСПОЛОЖЕНИЯ ГРАНИЦ ПУБЛИЧНОГО СЕРВИТУТА
Публичный сервитут в отношении земель и земельных участков в целях размещения (эксплуатации)
линейного объекта "Электросетевой комплекс ПС 35/10 кВ "Малотенгинская" с прилегающими ВЛ"

Выносной лист №12

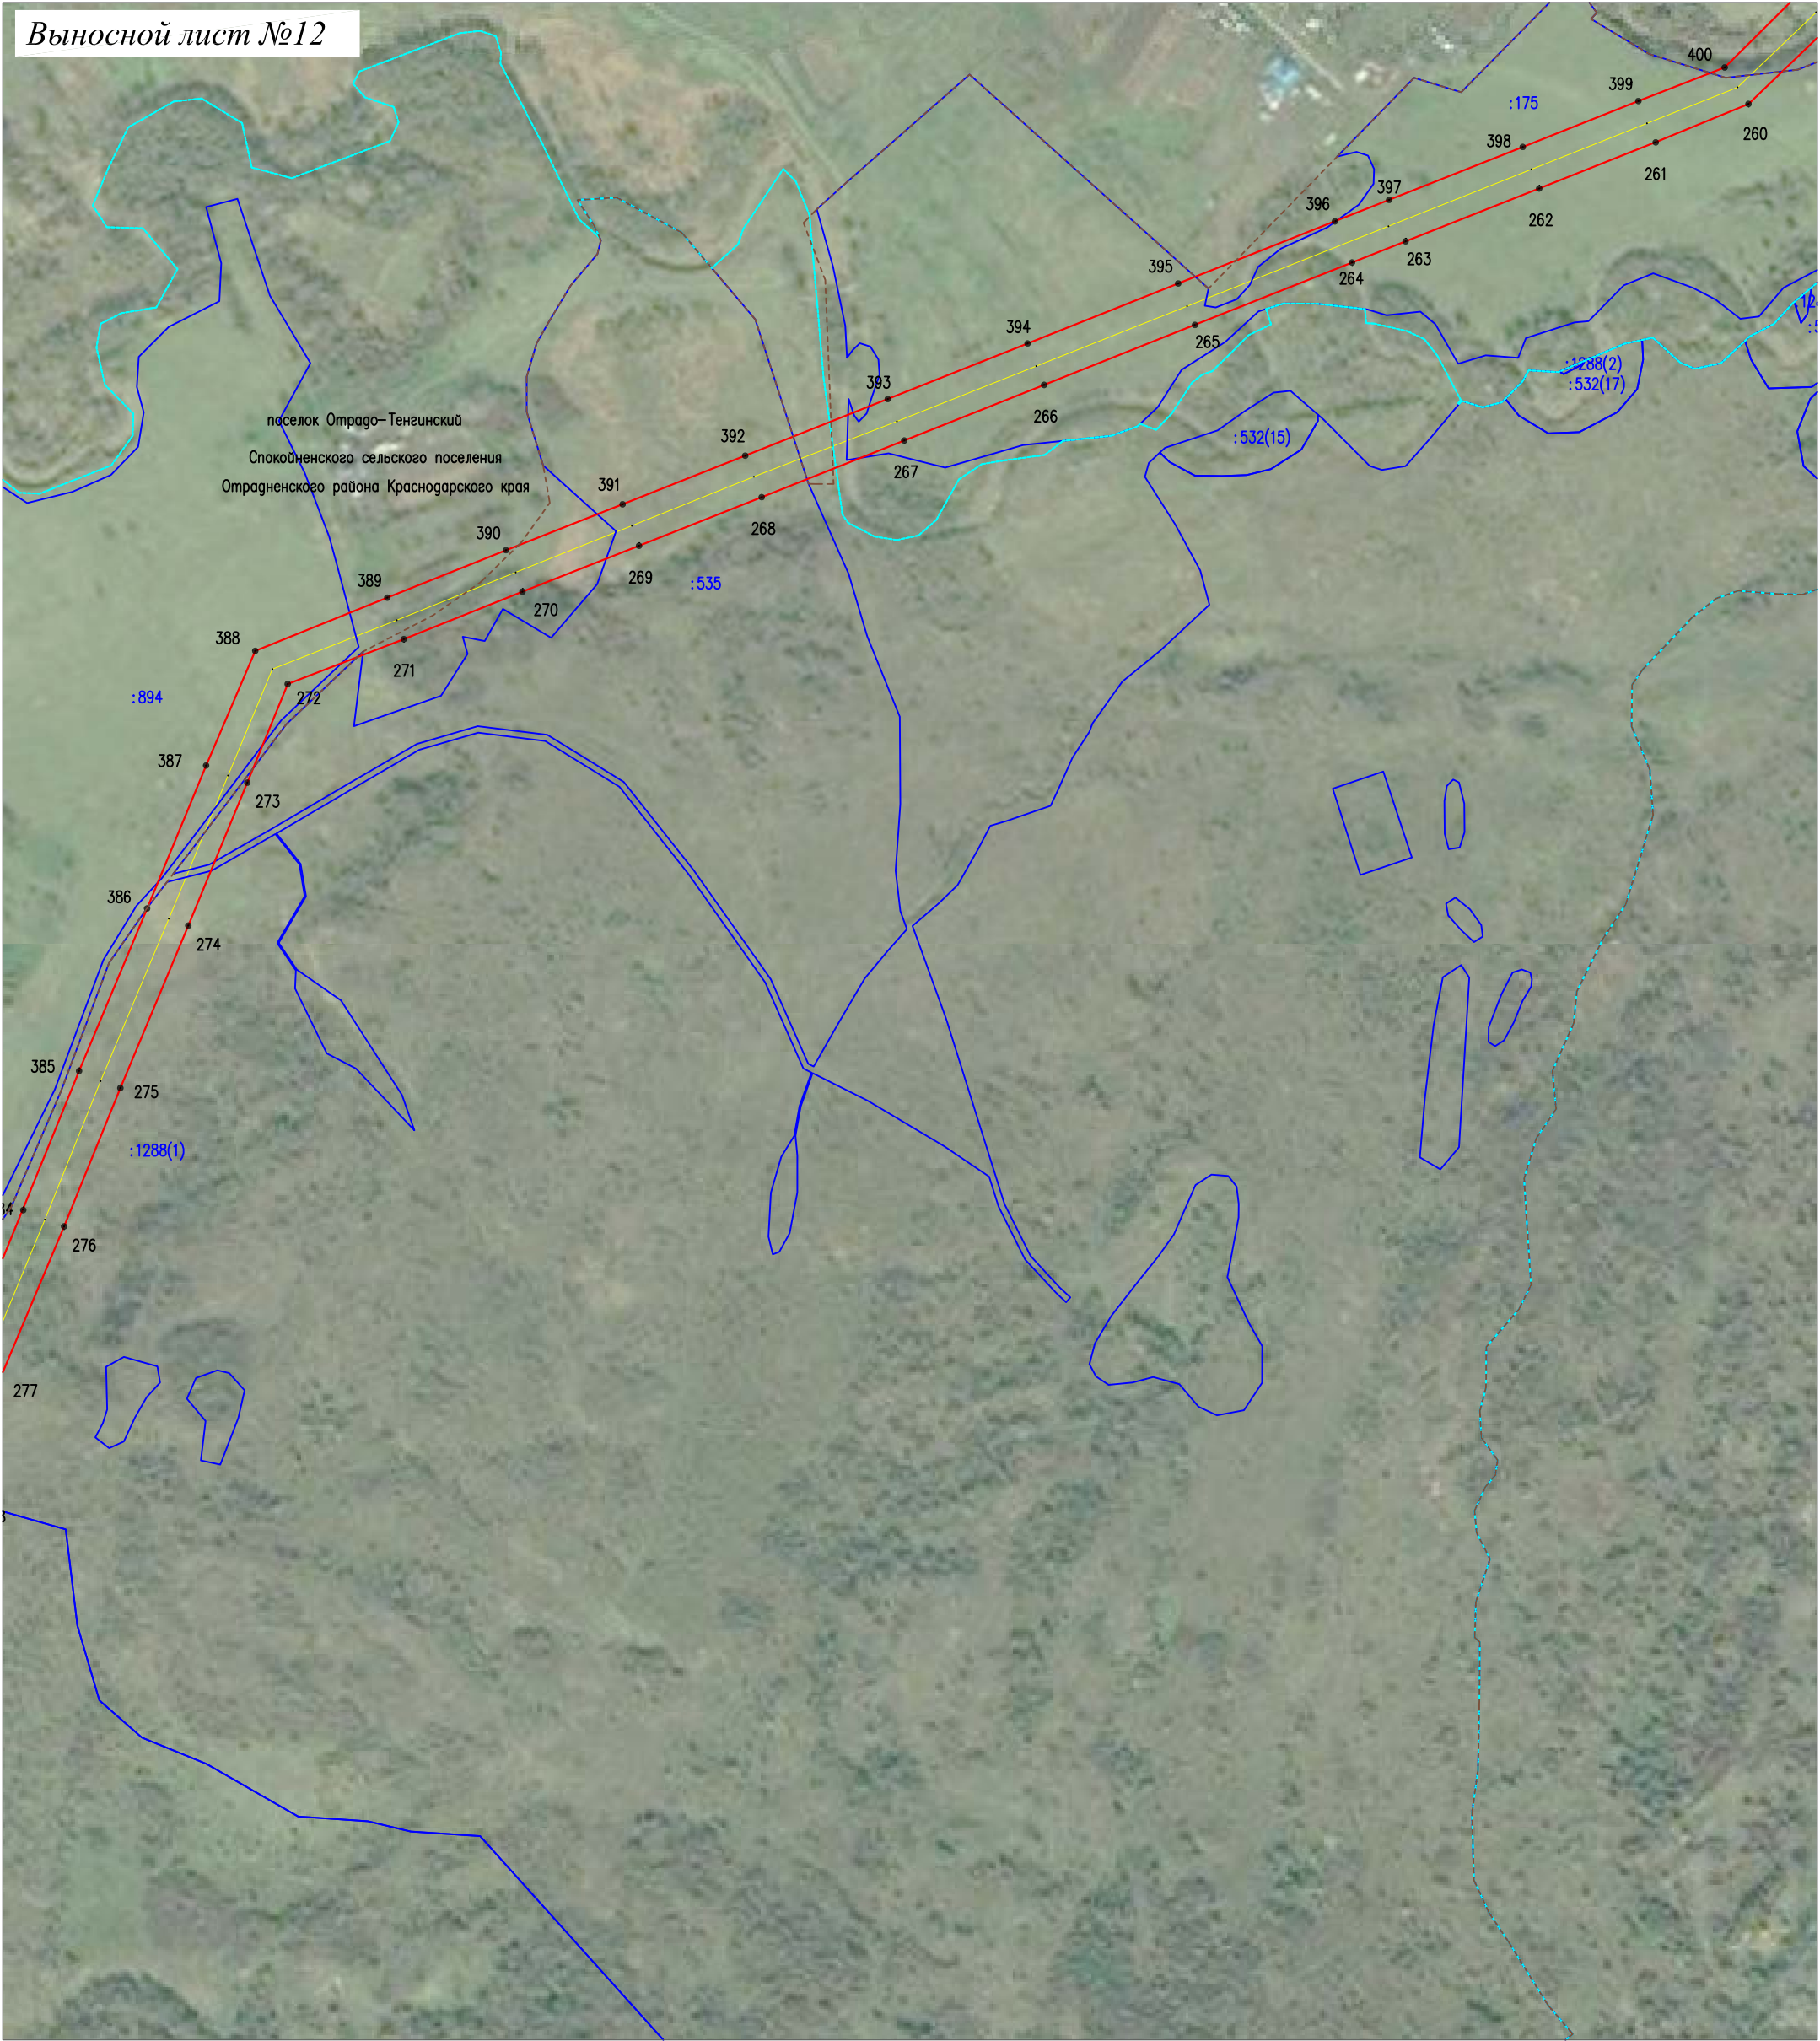

Масштаб 1:5000

Используемые условные знаки и обозначения:


- проектная граница публичного сервитута;
- проектное местоположение инженерного сооружения;
- установленная граница муниципального образования;
- установленная граница населенного пункта;
- границы земельных участков, в отношении которых испрашивается публичный сервитут;
- граница кадастрового квартала;
- обозначение и номер характерной точки границы публичного сервитута;
- номер кадастрового квартала;
- кадастровые номера земельных участков, в отношении которых испрашивается публичный сервитут

Подпись *Б.А. Бондаренко* Бондаренко Е.А. Дата 23 октября 2024 г.

Место для оттиска печати (при наличии лица составившего описание местоположения границ объекта)



СХЕМА РАСПОЛОЖЕНИЯ ГРАНИЦ ПУБЛИЧНОГО СЕРВИТУТА
Публичный сервитут в отношении земель и земельных участков в целях размещения (эксплуатации)
линейного объекта "Электросетевой комплекс ПС 35/10 кВ "Малотенгинская" с прилегающими ВЛ"

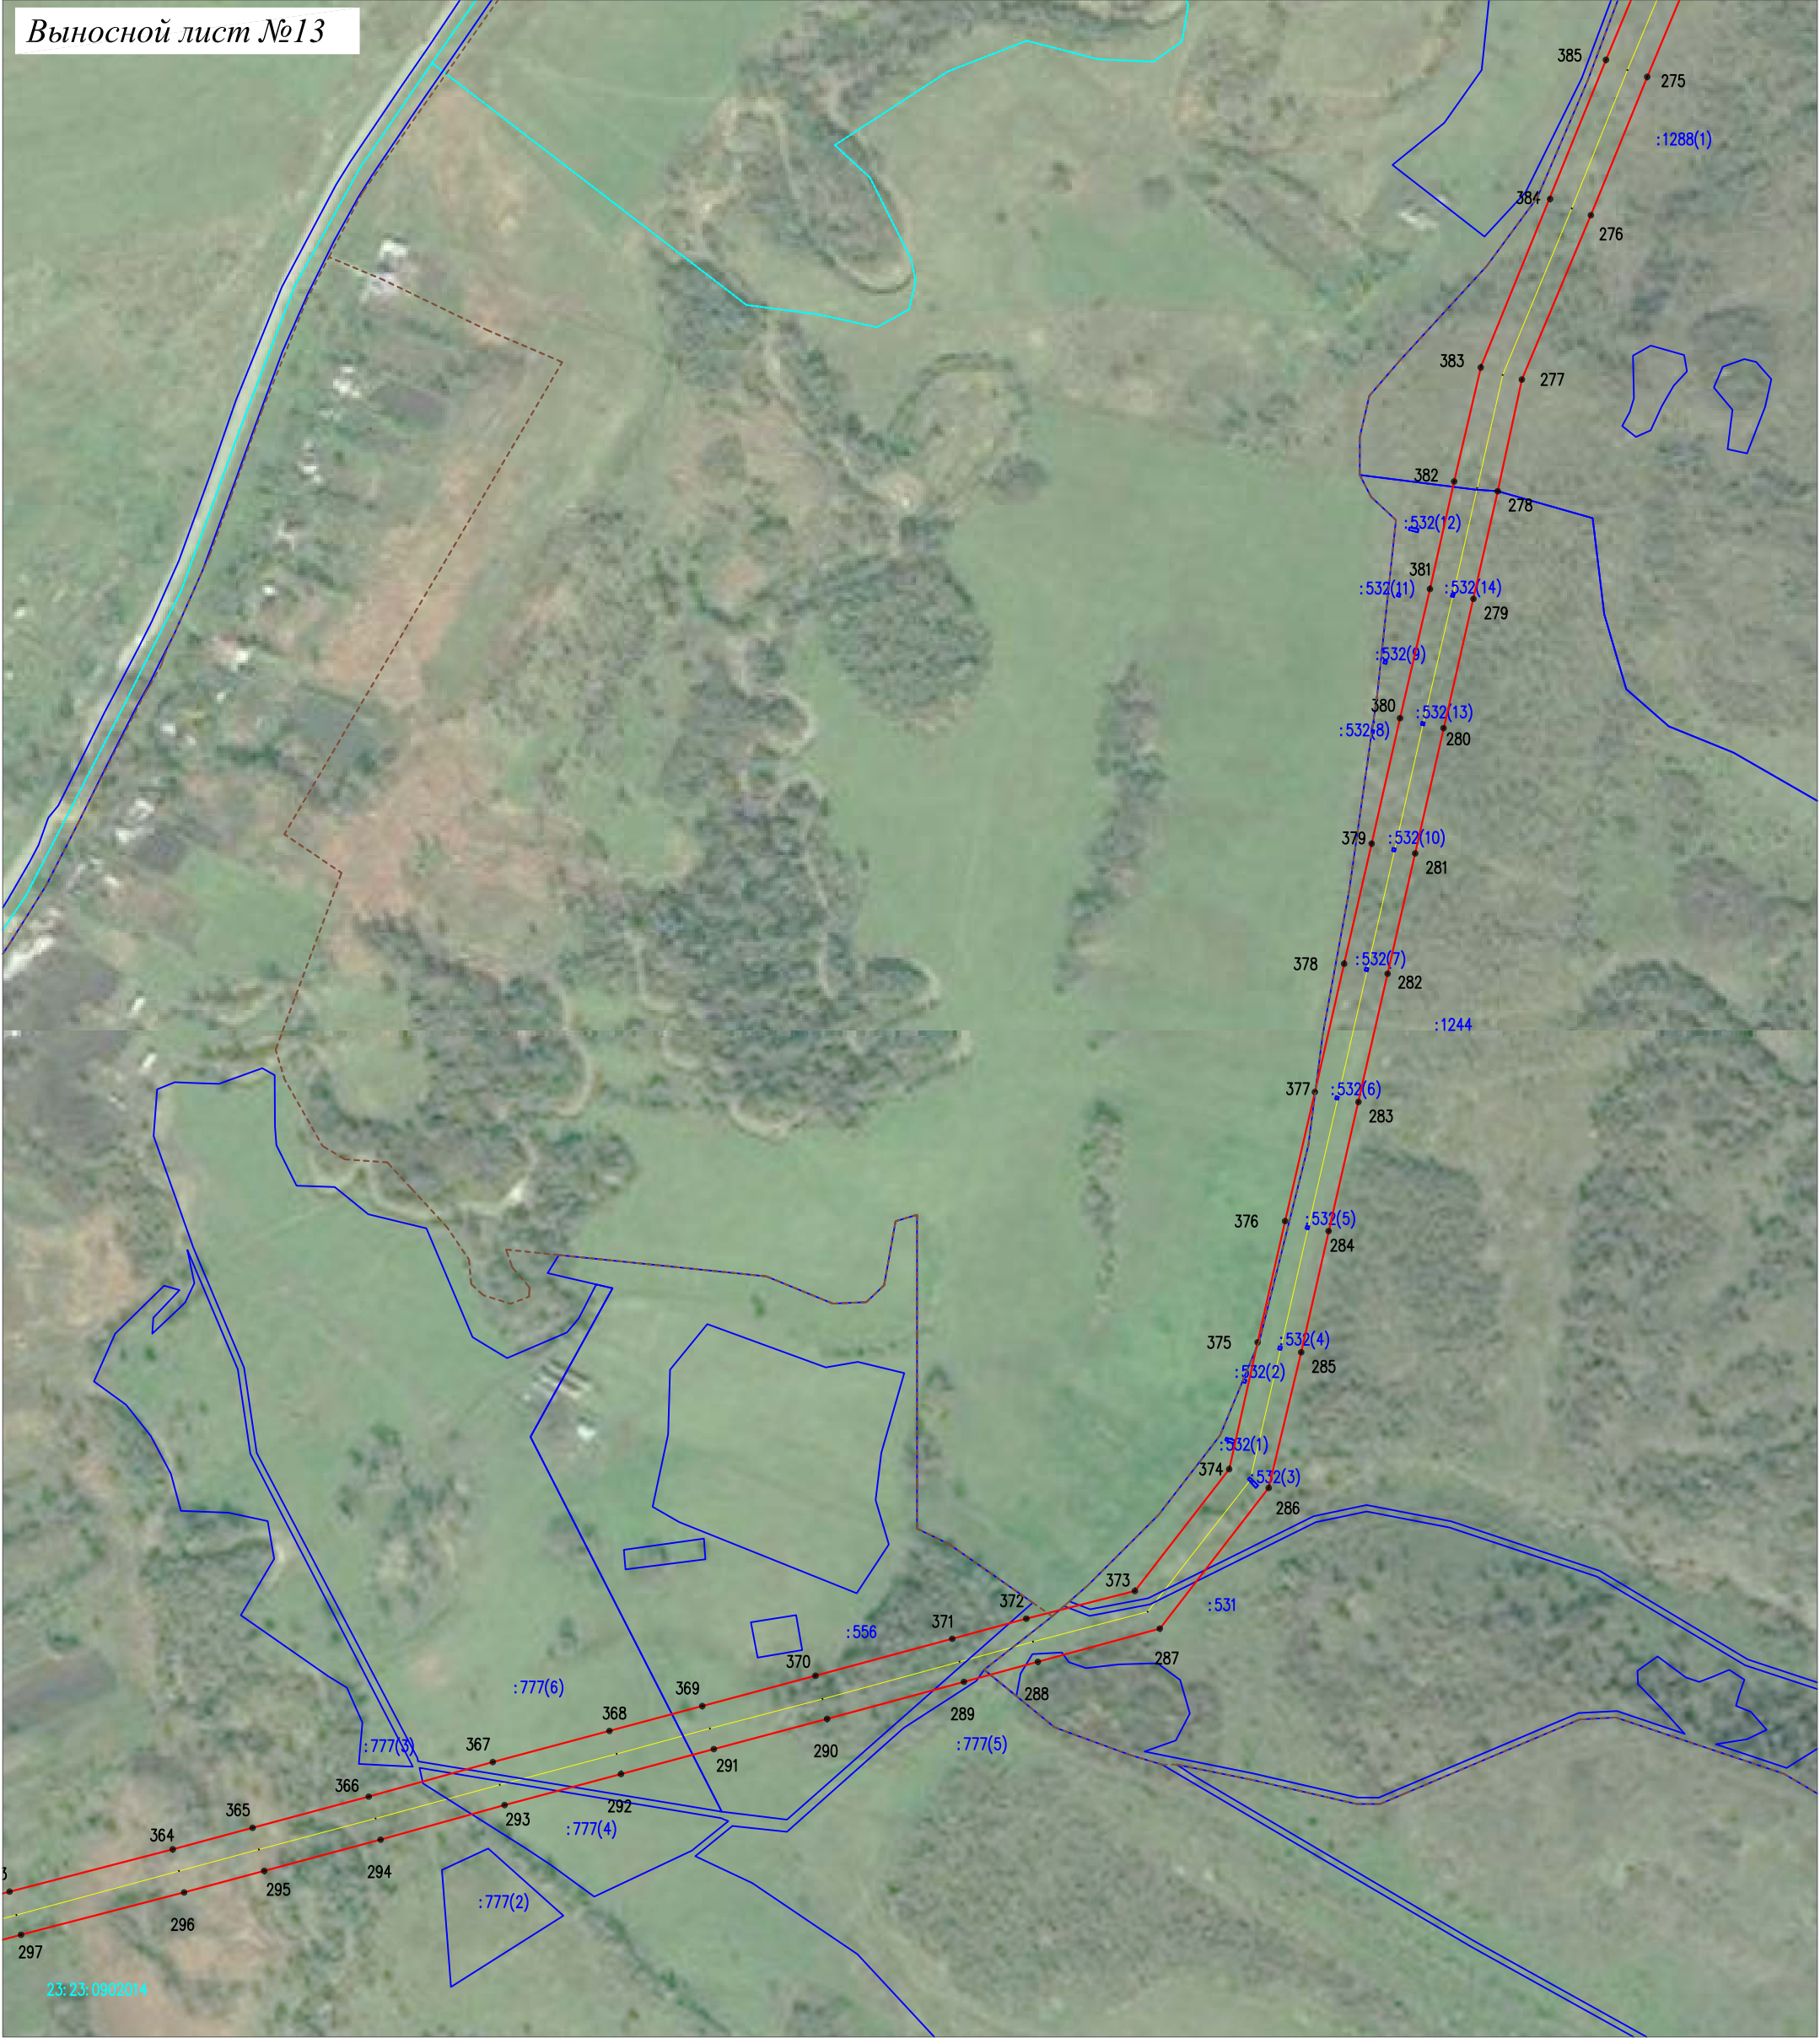

Масштаб 1:5000

Используемые условные знаки и обозначения:

- проектная граница публичного сервитута;
- проектное местоположение инженерного сооружения;
- установленная граница муниципального образования;
- установленная граница населенного пункта;
- границы земельных участков, в отношении которых испрашивается публичный сервитут;
- граница кадастрового квартала;
- обозначение и номер характерной точки границы публичного сервитута;
- номер кадастрового квартала;
- кадастровые номера земельных участков, в отношении которых испрашивается публичный сервитут

Подпись  Бондаренко Е.А. Дата 23 октября 2024 г.

Место для оттиска печати (при наличии) лица составившего описание местоположения границ объекта



СХЕМА РАСПОЛОЖЕНИЯ ГРАНИЦ ПУБЛИЧНОГО СЕРВИТУТА
Публичный сервитут в отношении земель и земельных участков в целях размещения (эксплуатации)
линейного объекта "Электросетевой комплекс ПС 35/10 кВ "Малотенгинская" с прилегающими ВЛ"



Масштаб 1:5000

Используемые условные знаки и обозначения:

- проектная граница публичного сервитута;
- проектное местоположение инженерного сооружения;
- установленная граница муниципального образования;
- установленная граница населенного пункта;
- границы земельных участков, в отношении которых испрашивается публичный сервитут;
- граница кадастрового квартала;
- обозначение и номер характерной точки границы публичного сервитута;
- номер кадастрового квартала;
- кадастровые номера земельных участков, в отношении которых испрашивается публичный сервитут

Подпись  Бопоренко Е.А. Дата 23 октября 2024 г.

Место для оттиска печати (при наличии) лица составившего описание местоположения границ объекта



Публичный сервитут в отношении земель и земельных участков в целях размещения (эксплуатации) линейного объекта "Электросетевой комплекс ПС 35/10 кВ "Малотенгинская" с прилегающими ВЛ"

Выносной лист №15

Спокойненское сельское поселение
Отраденского района Краснодарского края

347
346
345
344
343
342
341
340
339
338
337
336
335
334
333
332
331
330
329
328
327
326
325
324
323
322
321
320
319
318
317
316
315
314
313

:679(2)
:183
:321
:1014(1)
:322
:32
:626
23:23:0901000
:17

Используемые условные знаки и обозначения:

- Подпись Бондаренко Е.А. Дата 23 октября 2024 г.

Место для оттиска печати (при наличии) лица составившего описание местоположения границ объекта